
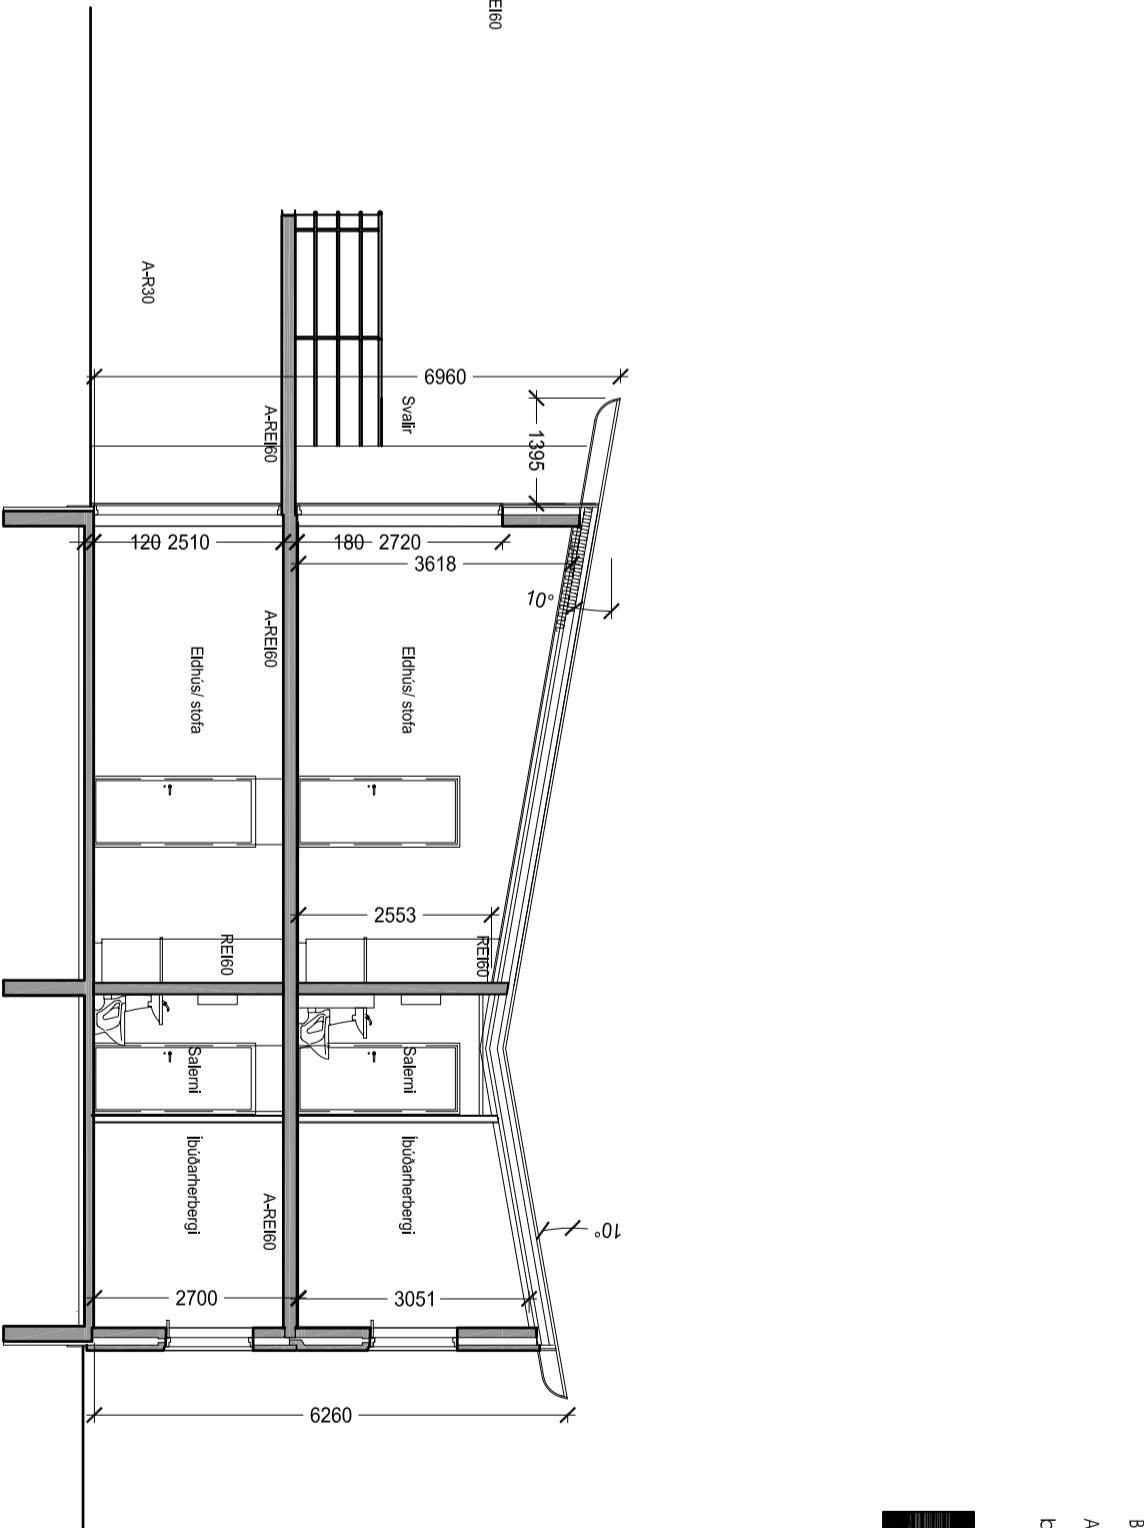


Sneiðing A-A

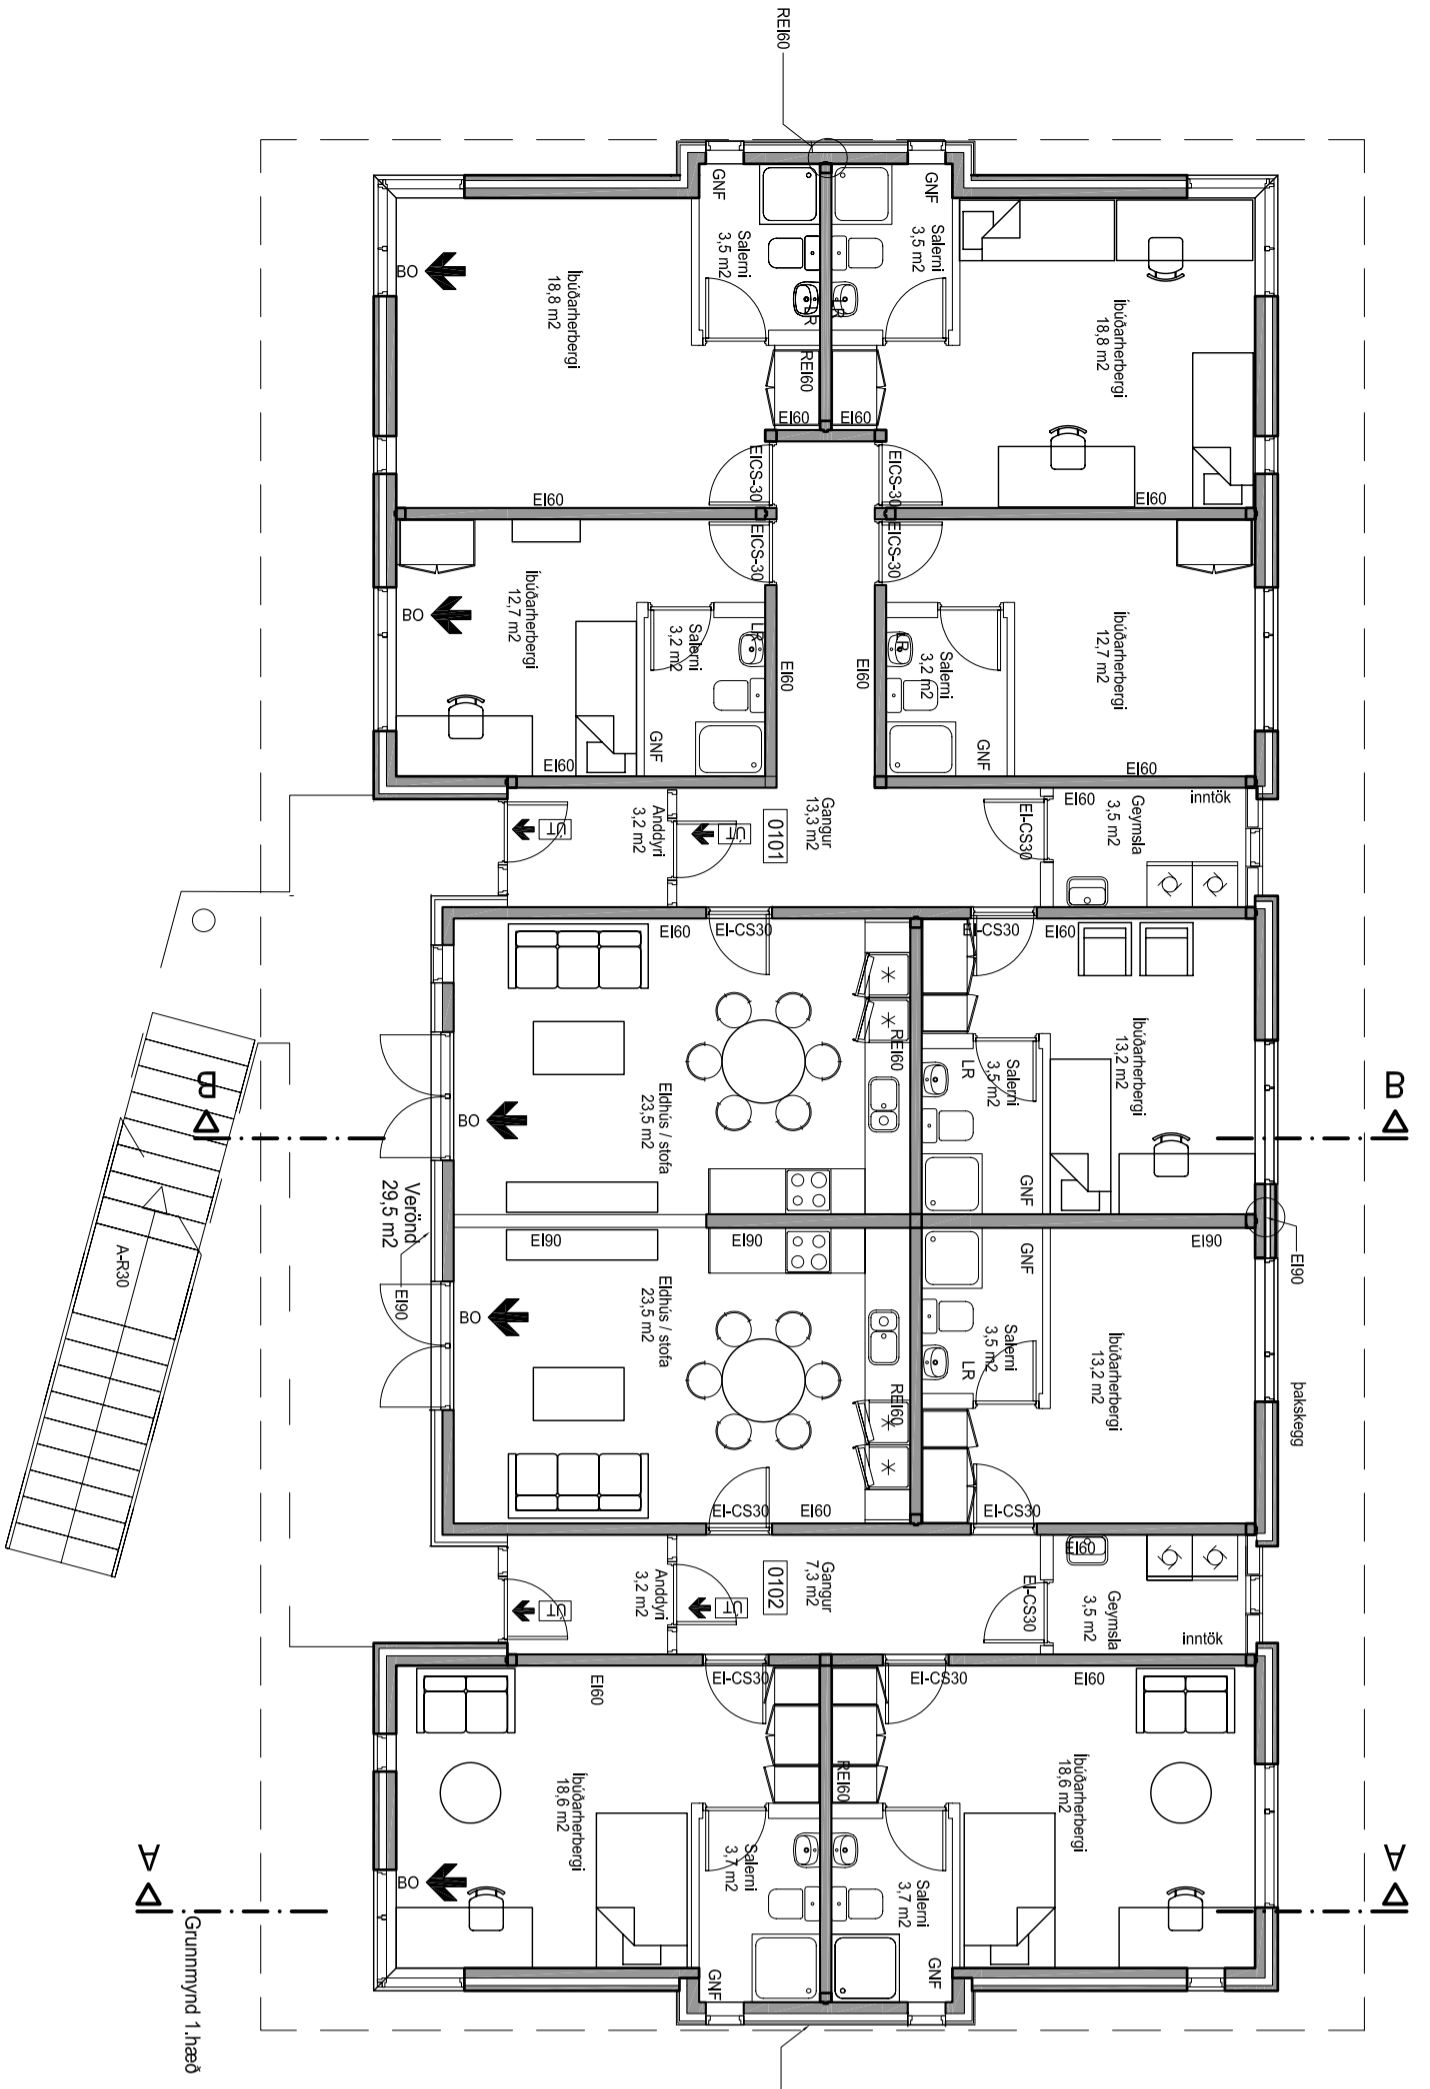

Sneiðing B-B

D	5.11.01	hs	Búð o.fl.
C	5.10.01	hs	samtíðing glugga vö. líni
B	02.10.01	hs	Burumannsdóm
A	03.09.01	hs	Vilur húsa húsbætur
Þeyft	dógs	teiknóð	Ísland

arkitektar ráðgjafar



Adalsteinn Snorrason arkitekti fái 1 611 61 -2769
 Egill Guðmundsson arkitekti fái 2701 52-6869
 Gísli Gíslason arkitekti fái 1 60657-4809

Klapparstíg 16 101 Reykjavík
 Sími 511 2060
 Fax 511 2066
 netfang arkis@ark.is

Námsmannalúðir - Bifrost
 Úrgarður
 Grunnmyndir, sneiðingar

verkaupi Váskiptiarkskólinn á Bifrost
 veitnúmer 1046
 hannað/teiknað gl, hs
 málv 1:100
 dags 24.08.2001